
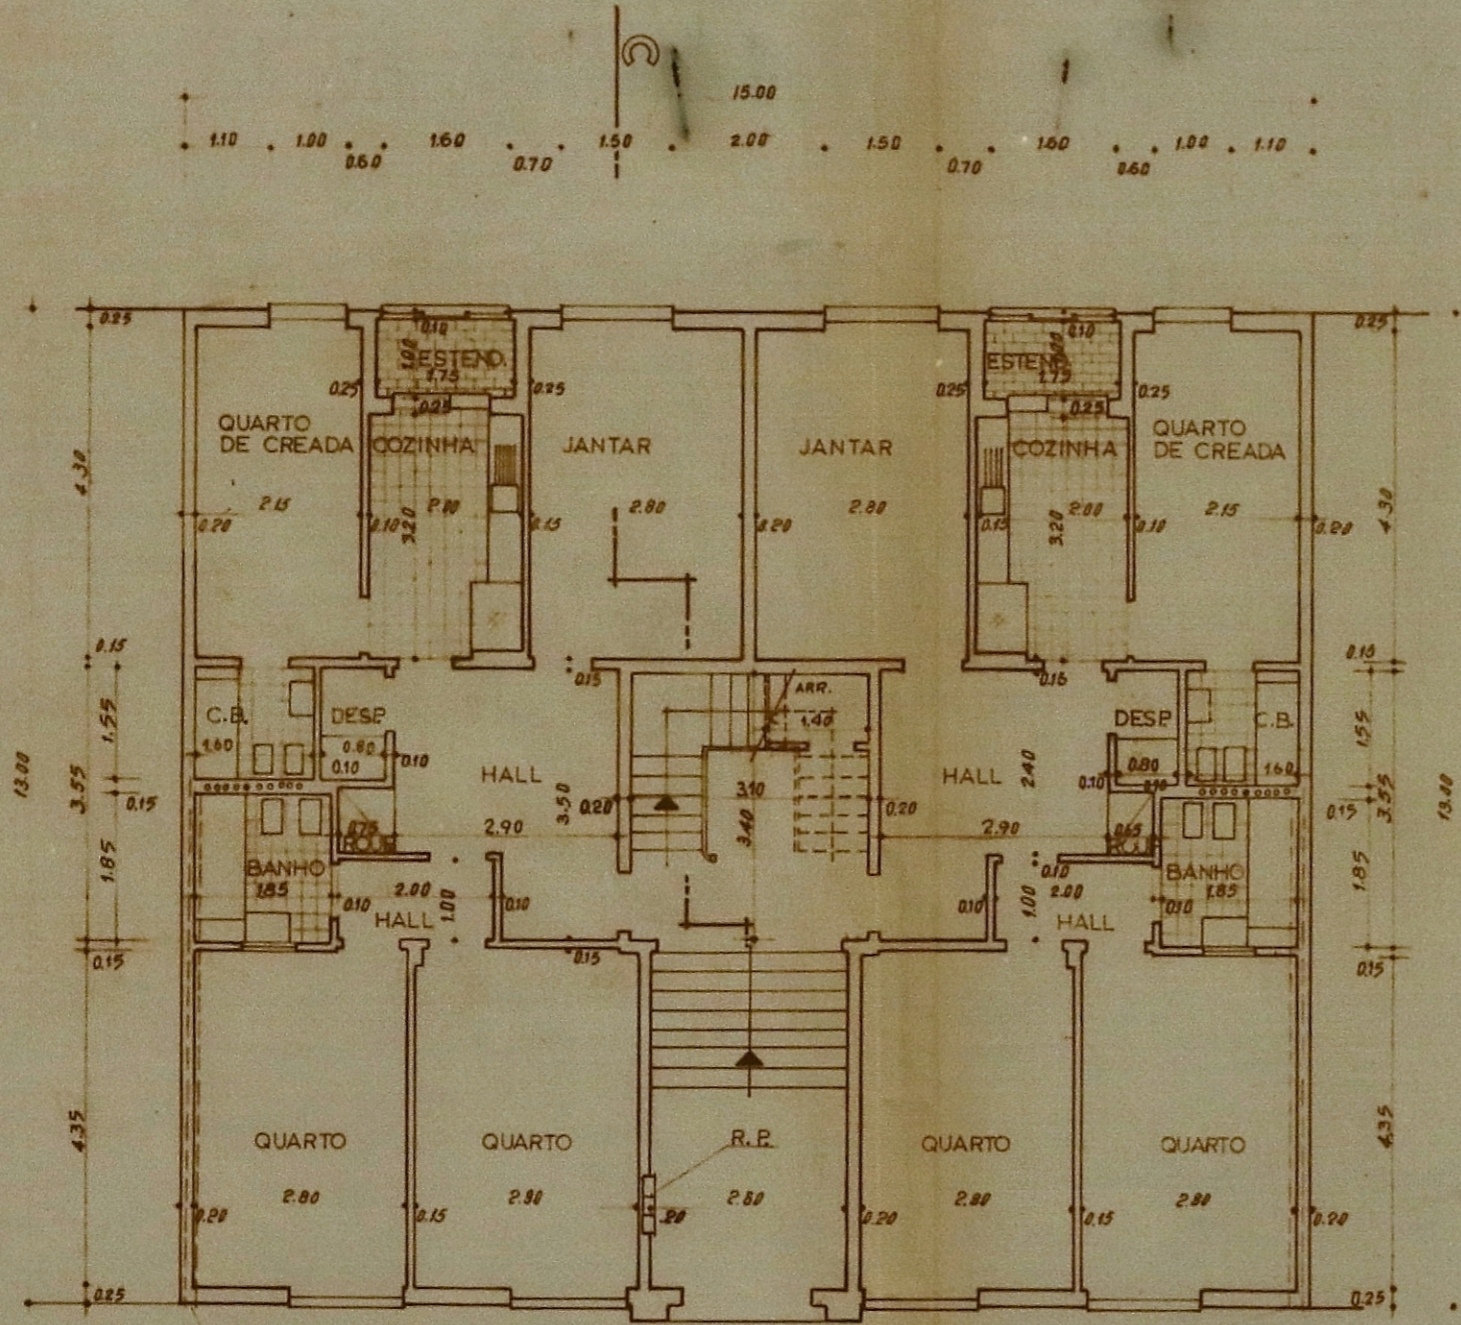



Folha 8
Proc 49942-196

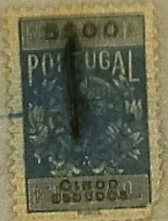

Entrada de ar para as cb. interiores

P. DO R/C

ESC. 1/100

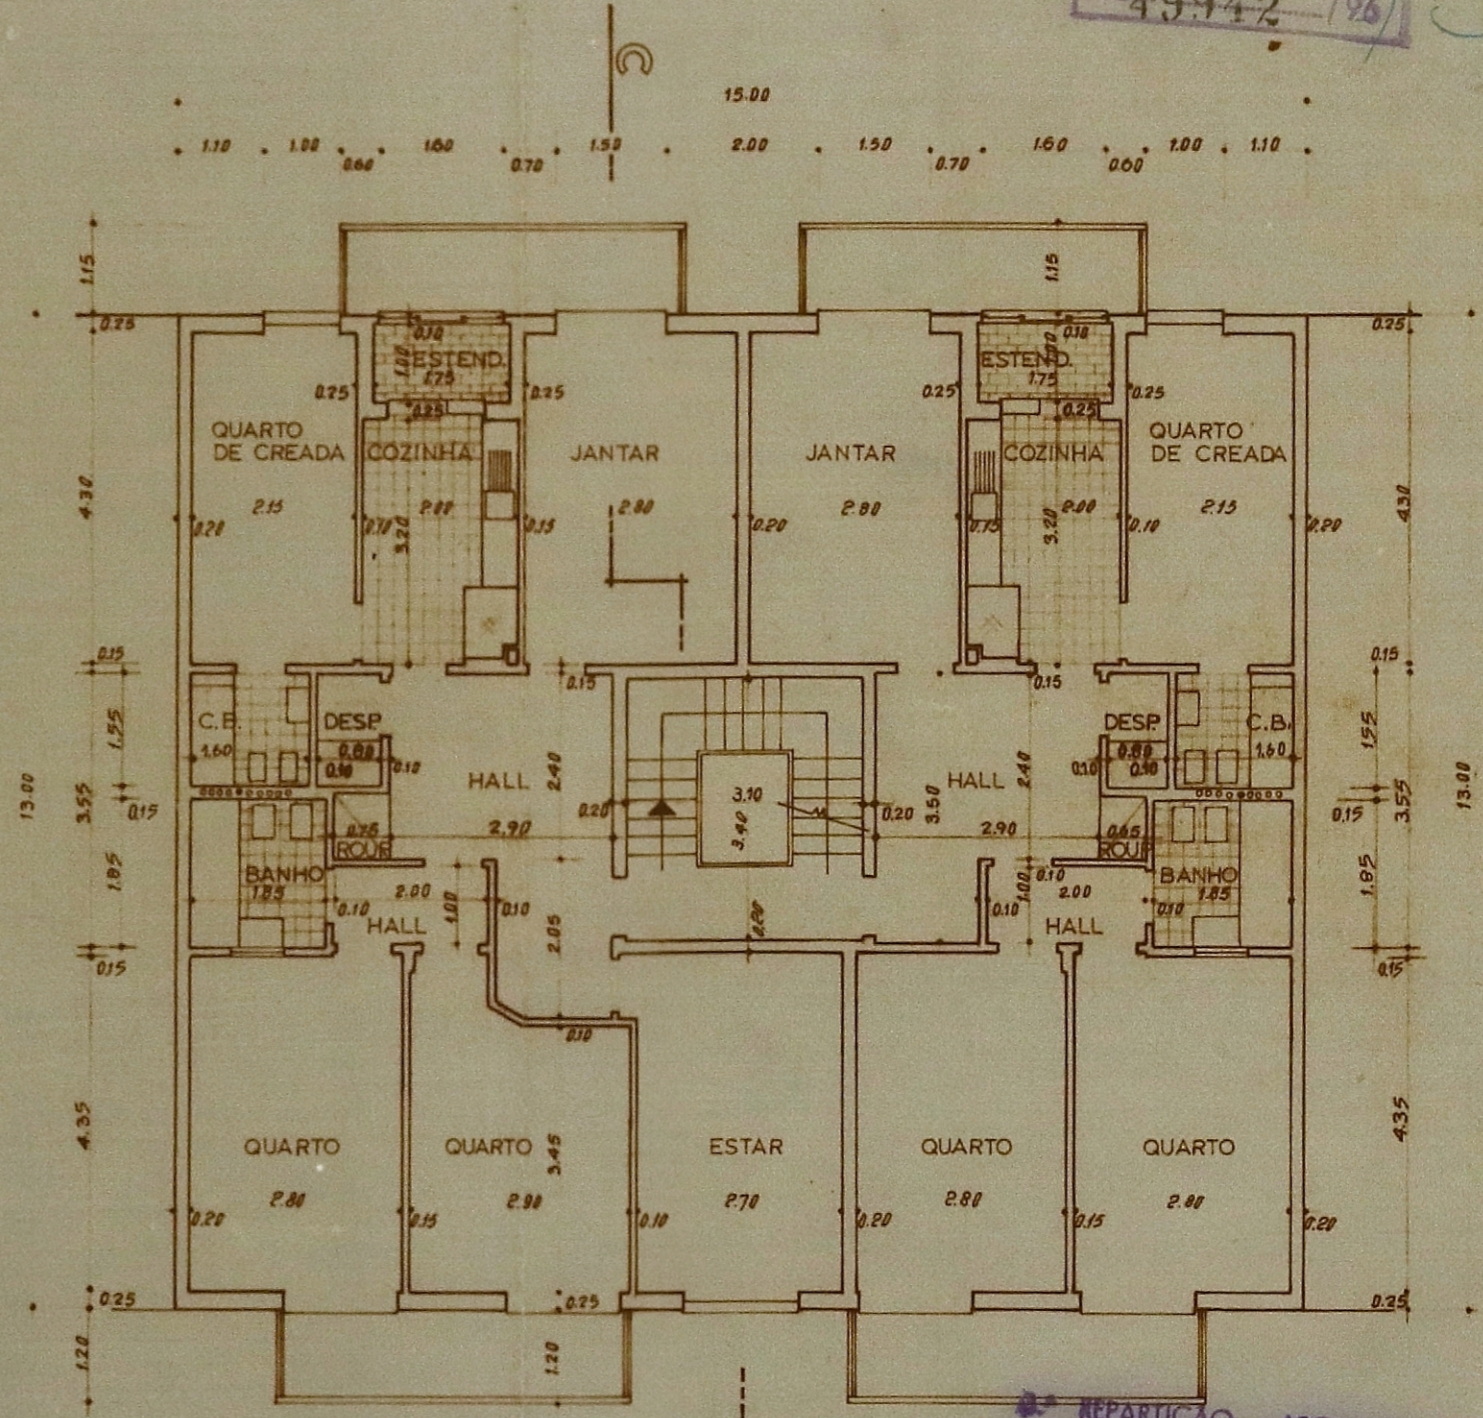

REPARTIÇÃO — ARQUITECTA
VISTO
O ARQUITECTO

P. DOS ANDARES

Assinado e Assimpado
Aug. 11. 28